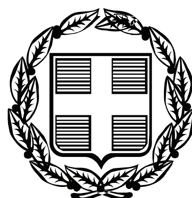


ΕΦΗΜΕΡΙΣ ΤΗΣ ΚΥΒΕΡΝΗΣΕΩΣ

ΤΗΣ ΕΛΛΗΝΙΚΗΣ ΔΗΜΟΚΡΑΤΙΑΣ

ΤΕΥΧΟΣ ΤΕΤΑΡΤΟ **Αρ. Φύλλου 133**

28 Μαρτίου 2008

ΠΕΡΙΕΧΟΜΕΝΑ

ΑΠΟΦΑΣΕΙΣ

ΑΠΟΦΑΣΕΙΣ

Αριθμ. 926 (1)

Κήρυξη ως αναδασωτέας εκτάσεως εμβαδού 0,300 στρεμμάτων στη θέση «Λιβάδι» Περιφέρειας του Δήμου ΠΑΛΙΚΗΣ Νομού Κεφαλληνίας.

Ο ΓΕΝΙΚΟΣ ΓΡΑΜΜΑΤΕΑΣ
ΠΕΡΙΦΕΡΕΙΑΣ ΙΟΝΙΩΝ ΝΗΣΙΩΝ

Έχοντας υπόψη:

1. Τις περί Διοικητικής αποκέντρωσης διατάξεις του ν. 3200/1955, όπως τροποποιήθηκε και συμπληρώθηκε μεταγενέστερα με το ν.δ. 532/1970.

2. Τις διατάξεις του άρθρου 117 παρ. 3 του Συντάγματος.

3. Τις διατάξεις του ν. 998/1979 «περί προστασίας των δασών και των δασικών εν γένει εκτάσεων της χώρας» και συγκεκριμένα:

α) Του άρθρου 38 παρ. 1.

β) Του άρθρου 41 παρ. 1.

4. Τις διατάξεις του ν. 3208/2003 «Προστασία των δασικών οικοσυστημάτων, κατάρτιση δασολογίου, ρύθμιση εμπραγμάτων δικαιωμάτων επί δασών και δασικών εν γένει εκτάσεων και άλλες διατάξεις».

5. Τις διαταγές του Υπουργείου Γεωργίας υπ' αριθμ. α) 160417/1180/8.7.1980 και β) 182447/3049/24.9.1980.

6. Το ν. 2218/13.6.1994 «Περί ίδρυσης Νομαρχιακής Αυτοδιοίκησης, τροποποίησης διατάξεων για την πρωτοβάθμια αυτοδιοίκηση και την περιφέρεια και άλλες διατάξεις» όπως τροποποιήθηκε μεταγενέστερα με το ν. 2240/16.9.1994.

7. Το ν. 2503/30.5.1997 «Διοίκηση, οργάνωση, στελέχωση της περιφέρειας, ρύθμιση θεμάτων για την τοπική αυτοδιοίκηση και άλλες διατάξεις».

8. Την εισήγηση της Δ/νσης Δασών Κεφαλληνίας υπ' αριθμ. 37/7.1.2008 την οποία προτείνεται η κήρυξη ως αναδασωτέας, της αναφερόμενης στο θέμα εκτάσεως, αποφασίζουμε:

Κηρύσσουμε ως αναδασωτέα, με σκοπό τη διατήρηση του δασικού χαρακτήρα αυτής, τον αποκλεισμό διάθεσής της για άλλη χρήση και την αποκατάσταση της καταστραφείσας δασικής βλάστησης με φυσική αναγέννηση, τη δασική έκταση που κάηκε, εμβαδού τριακοσίων τετραγωνικών μέτρων (0,300 στρ.), που βρίσκεται στη θέση «Λιβάδι» της περιφέρειας του Δήμου ΠΑΛΙΚΗΣ Νομού Κεφαλληνίας και προσδιορίζεται από τα στοιχεία Α-Β-Γ-Δ-Α, όπως φαίνονται στο συνημμένο απόσπασμα χάρτη Γ.Υ.Σ κλίμακας 1:5000 το οποίο αποτελεί αναπόσπαστο μέρος της απόφασης αυτής και ορίζεται ως εξής:

Ανατολικά: Με επαρχιακό δρόμο,

Δυτικά: Με δασική έκταση.

Βόρεια: Με δασική έκταση.

Νότια: Με αγροτικό δρόμο και δασική έκταση.

Η απόφαση αυτή να δημοσιευθεί στην Εφημερίδα της Κυβερνήσεως.


Κέρκυρα, 5 Φεβρουαρίου 2008

Ο Γενικός Γραμματέας Περιφέρειας
ΣΩΤΗΡΙΟΣ ΒΟΣΔΟΥ

ΕΛΛΗΝΙΚΗ ΔΗΜΟΚΡΑΤΙΑ
ΠΕΡΙΦΕΡΕΙΑ ΙΟΝΙΩΝ ΝΗΣΙΩΝ
Δ/ΝΣΗ ΔΑΣΩΝ ΚΕΦ/ΝΙΑΣ

ΕΘΝΙΚΟ ΤΥΠΟΓΡΑΦΕΙΟ
Για τεχνικούς λόγους στο σχεδιάγραμμα έγινε σμίκρυνση, κατά ποσοστό, 82%

Ανήκει στην αριθμ. : 926/5-2-2008
Απόφαση Γενικού Γραμματέα Π.Ι.Ν.
ΑΠΟΣΠΑΣΜΑ ΧΑΡΤΗΓ.Υ.Σ. με αριθμ. : **6122/5**
ΔΗΜΟΣ : ΠΑΛΙΚΗΣ
ΘΕΣΗ : «Λιβάδι»
ΚΛΙΜΑΚΑ : 1: 5.000

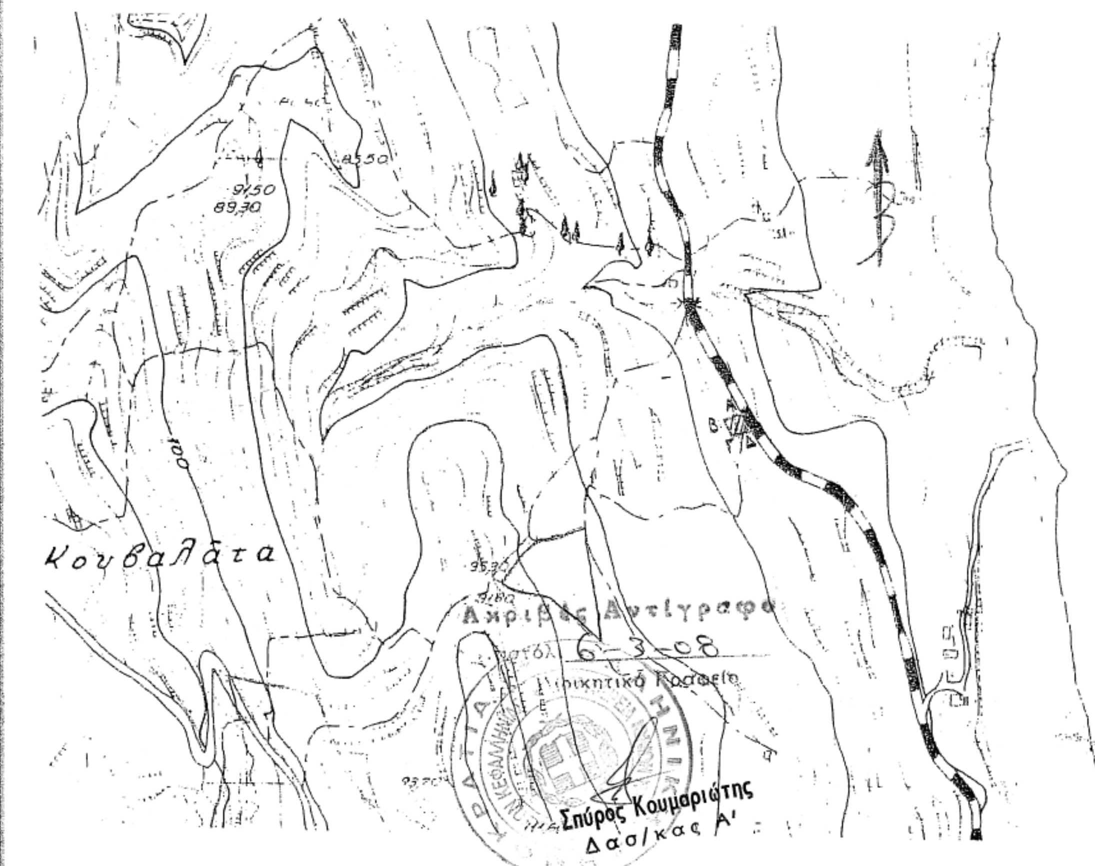

ΥΠΟΜΝΗΜΑ :



Α-Β-Γ-Δ-Α: Όρια καμένης δασικής έκτασης που κηρύσσεται αναδασωτέα εμβαδού 0,300 στρ.

ΘΕΩΡΗΘΗΚΕ	ΘΕΩΡΗΘΗΚΕ	
Κέρκυρα 5-2-2008	Αργοστόλι, 4-1-08	Αργοστόλι, 7-1-08
- Ο -	- Ο -	- Η -
ΓΕΝΙΚΟΣ ΓΡΑΜΜΑΤΕΑΣ	Δ/ΝΤΗΣ ΔΑΣΩΝ α.α	ΣΥΝΤΑΚΤΡΙΑ
ΣΩΤΗΡΙΟΣ ΒΟΣΔΟΥ	ΣΤΑΥΡΟΣ ΒΑΡΒΑΤΣΟΥΛΗΣ ΔΑΣΟΛΟΓΟΣ	ΙΩΑΝΝΑΤΟΥ ΕΛΕΝΗ ΔΑΣΟΠΟΝΟΣ

Αριθμ. 91 (2)

Επανακαθορισμός των οριογραμμών αιγιαλού-παραλίας και παλαιού αιγιαλού στην παραθαλάσσια περιοχή «Όρμος Μεθώνης» από όρια Δ.Δ. Ν. Αγαθούπολης- Μεθώνης έως θέση «Κάβος Μεθώνης».

Ο ΓΕΝΙΚΟΣ ΓΡΑΜΜΑΤΕΑΣ
ΠΕΡΙΦΕΡΕΙΑΣ ΚΕΝΤΡΙΚΗΣ ΜΑΚΕΔΟΝΙΑΣ

Έχοντας υπόψη:

1. Τη διάταξη του άρθρου 46 παρ. 21 του ν. 3220/2004 (ΦΕΚ 15/Α΄/28.1.2004) «Μέτρα αναπτυξιακής και κοινωνικής πολιτικής-αντικειμενοποίηση του φορολογικού ελέγχου και άλλες διατάξεις».

2. Την υπ' αριθμ. 1063649/790/Α0006/3.8.2004 απόφαση του Υπουργού Οικονομίας και Οικονομικών, «περί καταγραφής και κωδικοποίησης των αρμοδιοτήτων σε θέματα Υπουργείου Οικονομικών που περιέρχονται στους Γενικούς Γραμματείς Περιφερειών».

3. Τις διατάξεις του ν. 2503/1997 (ΦΕΚ 107/Α΄/30.5.1997) «Διοίκηση, Οργάνωση και Στελέχωση της Περιφέρειας, ρύθμιση θεμάτων για την Τοπική Αυτοδιοίκηση και άλλες διατάξεις».

4. Τις διατάξεις του ν. 3200/1955 «περί διοικητικής αποκεντρώσεως», όπως αυτές τροποποιήθηκαν και ισχύουν σήμερα με τα ν.δ. 532/1979, β.δ. 704/1970, β.δ. 705/1970, β.δ. 192/1972, π.δ. 71/1984, π.δ. 347/1986, ν. 2026/1992 και π.δ. 97/1993.

5. Τις διατάξεις του άρθρου 19 παρ. 5 του ν.δ. 2344/1995, του άρθρου 52 παρ. 6 του ν. 2218/1994, του άρθρου 4 παρ. 7 του ν. 2240/1994, δυνάμει των οποίων αρμοδιότητες του Υπουργείου Οικονομικών που είχαν μεταβιβασθεί σε Νομάρχες ανήκουν στον Περιφερειακό Διευθυντή, σε συνδυασμό με αυτές του άρθρου 14 παρ. 2 του ν. 2399/1996, με τις οποίες προβλέπεται η κατάργηση των θέσεων των Περιφερειακών Διευθυντών οι αρμοδιότητες πλέον του οποίου περιήλθαν στον Γενικό Γραμματέα της Περιφέρειας και ασκούνται από αναπληρωτή Περιφερειακό Διευθυντή.

6. Τις διατάξεις του άρθρου 100 του π.δ. 284/1988 «περί συγκροτήσεως μεταξύ άλλων και της Επιτροπής Καθορισμού ορίων αιγιαλού -παραλίας και θέσεων αμοληψίας».

7. Τις διατάξεις των άρθρων 3 μέχρι 9 του ν. 2971/2001 «περί αιγιαλού και παραλίας».

8. Τις διατάξεις του άρθρου 19 παρ. 5 του ν.δ. 2344/1995, του άρθρου 52 παρ. 6 του ν. 2218/1994, του άρθρου 4 παρ. 7 του ν. 2240/1994, δυνάμει των οποίων αρμοδιότητες του Υπουργείου Οικονομικών που είχαν μετεβιβασθεί σε Νομάρχες ανήκουν στον Περιφερειακό Διευθυντή, σε συνδυασμό με αυτές του άρθρου 14 παρ. 2 του ν. 2399/1996, με τις οποίες προβλέπεται η κατάργηση των θέσεων των Περιφερειακών Διευθυντών οι αρμοδιότητες πλέον του οποίου περιήλθαν στον Γενικό Γραμματέα της Περιφέρειας και ασκούνται από αναπληρωτή Περιφερειακό Διευθυντή.

9. Την υπ' αριθμ. 1043053/483/Α0006/9.5.2000 (ΦΕΚ 622/Β/10.5.2000) απόφαση του Υπουργού Οικονομικών «περί μεταβίβασης αρμοδιοτήτων του Υφυπουργού Οικονομικών στους Γενικό Γραμματέα, Γενικού Διευθυντές κ.λ.π. του Υπ. Οικονομικών πλην Γ.Λ.Κ. και Γ.Χ.Κ».

10. Την υπ' αριθμ. 1078204/927/0006Α/6.8.1992 κοινή υπουργική απόφαση των Υπουργών Προεδρίας και Οικονομικών με την οποία διατηρείται σε ισχύ η Επιτροπή Καθορισμού ορίων αιγιαλού - παραλίας και θέσεων αμμοληψίας.

11. Την υπ' αριθμ. 42362/4252/28.9.2007 κοινή απόφαση του Πρωθυπουργού και Υπουργού Οικονομίας και Οικονομικών (ΦΕΚ 1948 τ.Β΄) «περί ανάθεσης αρμοδιοτήτων στους Υφυπουργούς Οικονομίας και Οικονομικών»

12. Την από 26.6.2007 αίτηση της Ιορδανίδου Ελένης που ζητά διόρθωση των ορίων παλαιού αιγιαλού στα ΒΚ 150 και ΒΚ 282 Δημόσια κτήματα.

13. Το από 10.1.1979 τοπογραφικό διάγραμμα σε κλίμακα 1:200, που συντάχθηκε από τον Πολιτικό Μηχανικό Αναστάσιο Δημάση και προσκομίστηκε στην Κτηματική υπηρεσία με την υπ' αριθμ. 1551/12.7.2007 αίτηση του Ιωάννη Φαναριώτη, στα πλαίσια έρευνας του ιδιοκτησιακού καθεστώτος του αριθ. 416 τεμαχίου της οριστικής διανομής έτους 1932 του αγροκτήματος Ν. Ελευθεροχωρίου σημερινό Μεθώνη.

14. Το από 7.3.2003 τοπογραφικό διάγραμμα που συντάχθηκε από τον Παναγιώτη Νικολαΐδη, τοπογράφο της Κτηματικής Υπηρεσίας Ν. Πιερίας και θεωρήθηκε την ίδια ημερομηνία από το Λουκά Κούσουλα Αγρονόμο Τοπογράφο Μηχανικό της ίδιας Υπηρεσίας που απεικονίζει τις ισχύουσες οριογραμμές αιγιαλού-παραλίας και παλαιού αιγιαλού, όπως επικυρώθηκε με την υπ' αριθμ. 1074839/6632/Β0010/26.8.2003 απόφαση του Υπ. Οικονομικών μετά την σύμφωνη γνώμη του ΓΕΝ (έγγραφο 5445/442/03/20.5.2003) που δημοσιεύθηκε στο ΦΕΚ 958/Δ/12.9.2003.

15. Την από 20.9.2007 έκθεση της Επιτροπής Καθορισμού των ορίων αιγιαλού και παραλίας, που καθόρισε τα όρια του αιγιαλού - παραλίας και παλαιού αιγιαλού στην περιοχή του Όρμου Μεθώνης, στη θέση «από όρια Δ.Δ. Ν. Αγαθούπολης έως κάβο Μεθώνης» του Δήμου Μεθώνης.

16. Το τοπογραφικό διάγραμμα σε τρεις πινακίδες, κλίμακας 1:1000, το οποίο συντάχθηκε τον Σεπτέμβριο του 2007 από τον Ηλία Σεϊταρίδη, Αγρονόμο Τοπογράφο Μηχανικό, ελέγχθηκε για την ακρίβεια επί του εδάφους από τον Νικολαΐδη Παναγιώτη, τοπογράφο της Κτηματικής Υπηρεσίας και θεωρήθηκε στις 6.9.2007 από τον Προϊστάμενο της Τ.Υ.Δ.Κ. Ν. Πιερίας Εμμανουήλ Μόχλα.

17. Την σχηματισθείσα αντίληψη κατά την επιτόπου μετάβαση στην περιοχή για το πλάτος της βρεχόμενης ζώνης, την μορφολογία της περιοχής την κατάσταση της ακτής και του θαλασσίου χώρου και τις κρατούσες συνθήκες, όπου διαπιστώνεται ότι:

α) η έκταση στο μεγαλύτερο μέρος της είναι προσχωσηγενής, σχεδόν επίπεδη και χωρίς μεγάλες υψομετρικές διαφορές,

β) οι ανατολικοί άνεμοι στην περιοχή δεν είναι συνήθεις, ούτε ισχυροί, η δε θάλασσα είναι αβαθής, «κλειστός κόλπος» και όχι ανοικτό πέλαγος που προασπίζεται από εκβολές του ποταμού Αλιάκμονα,

γ) στο ύψος των κορυφών 1 έως 6 υπάρχουν μετατοπίσεις προς την θάλασσα συνεπεία προσχώσεων, το εύρος των οποίων διαφέρει, λόγω φερτών υλών που αποτίθεται στην ακτή,

δ) στην περιοχή το Υπουργείο Οικονομίας και Οικονομικών έχει εκποιήσει σε ιδιώτες Δημόσια Κτήματα τα οποία εξαιρούνται των οριογραμμών αιγιαλού-παραλίας και παλαιού αιγιαλού και τοποθετείται η οριογραμμή

παλαιού αιγιαλού στο όριο αυτών, παρακάμπτοντας όσα έχουν παραχωρηθεί και έχουν εξαιρεθεί οι διανομές του Υπουργείου Γεωργίας στην περιοχή.

18. Την από 16.7.2007 Τεχνική Έκθεση του Νικολαΐδη Παναγιώτη, Τοπογράφου της Κτηματικής Υπηρεσίας Ν. Πιερίας στην οποία αναφέρονται οι προτεινόμενες διορθώσεις στην οριογραμμή παλαιού αιγιαλού του ισχύοντος διαγράμματος λόγω εμφιλοχωρήσεως σφάλματος κατά την αρχική χάραξη ήτοι:

α) η κορυφή 13΄΄ μετατίθεται προς την κορυφή 12΄΄ χωρίς να αλλάζει η θέση των κορυφών 12΄΄ και 14΄΄ με αποτέλεσμα να τοποθετηθούν σωστά τα όρια της όρια της οριστικής στο τεμάχιο με αριθμό 416 και ευθεία που συνδέει τις κορυφές 13΄΄, 14΄΄ να μην εισέρχεται πλέον στο αναφερόμενο τεμάχι,

β) οι κορυφές 24΄΄ και 25΄΄ καταργούνται κατά θέση όπως φαίνεται στο από Σεπτέμβριο 2007 τοπογραφικό διάγραμμα που συντάχθηκε από τον Σεϊταρίδη Ηλία Αγρονόμο Τοπογράφο Μηχανικό και η κορυφή 23΄΄ τοποθετείται μετά από αυτές ούτως ώστε η κορυφή 24» να παίρνει την θέση της 26΄΄, η κορυφή 25΄΄ τη θέση της κορυφής 27΄΄ κ.ο.κ, χωρίς να αλλάζουν οι ισχύουσες οριογραμμές αιγιαλού και παραλίας και τα εμβαδά των Δημοσίων Κτημάτων,

γ) μετατρέπεται το σύστημα συντεταγμένων από το μερκατορικό που είναι στο ισχύον διάγραμμα των ορίων αιγιαλού, στο σύστημα συντεταγμένων Ε.Γ.Σ.Α. για τη διευκόλυνση Υπηρεσιών και πολιτών, λόγω του ότι και το Εθνικό Κτηματολόγιο χρησιμοποιεί το σύστημα Ε.Γ.Σ.Α. 19.

19. Το υπ' αριθμ. 544.5/1043/07/15.11.2007 έγγραφο της Δ/νσης Α2, Τμήμα Ιε του Γενικού Επιτελείου Ναυτικού με το οποίο μας γνωστοποιεί ότι συμφωνεί με την έκδοση επικυρωτικής απόφασης για τον καθορισμό του αιγιαλού στην περιοχή του Όρμου Μεθώνης του Δήμου Μεθώνης, αποφασίζουμε:

Επικυρώνουμε την από 20.9.2007 έκθεσή της κατά το άρθρο 3 του ν. 2971/2003 αρμόδιας Επιτροπής περί επανακαθορισμού των οριογραμμών αιγιαλού - παραλίας και παλαιού αιγιαλού στην παραθαλάσσια περιοχή «Όρμος Μεθώνης» από όρια Δ.Δ. Ν. Αγαθούπολης - Μεθώνης έως θέση «Κάβος Μεθώνης», καθώς και το συνοδεύον αυτή τοπογραφικό διάγραμμα, κλίμακας 1:1000, το οποίο συντάχθηκε τον Σεπτέμβριο του 2007 από τον Ηλία Σεϊταρίδη, Αγρονόμο Τοπογράφο Μηχανικό, ελέγχθηκε για την ακρίβεια επί του εδάφους από τον Νικολαΐδη Παναγιώτη, τοπογράφο της Κτηματικής Υπηρεσίας και θεωρήθηκε στις 6.9.2007 από τον Προϊστάμενο της Τ.Υ.Δ.Κ. Ν. Πιερίας Μανώλη Μόχλα.

α) Στο τοπογραφικό αυτό διάγραμμα καθορίσθηκε από την αρμόδια Επιτροπή όπως πιο πάνω αναφέρεται, η οριογραμμή του αιγιαλού με κόκκινη συνεχή πολυγωνική γραμμή με κορυφές 1, 2, 3, 4, 5, 6, 7, 8, 9, 10, 11, και 12 οι οποίες εξασφαλίζονται στο σύστημα συντεταγμένων Ε.Γ.Σ.Α.

β) Την οριογραμμή της παραλίας με κίτρινη συνεχή πολυγωνική γραμμή με κορυφές 1΄, 2΄, 3΄, 4΄, 5΄, 6΄, 7΄, 8΄, 9,΄ 10΄, 11΄ και 12΄, οι οποίες εξασφαλίζονται στο σύστημα συντεταγμένων Ε.Γ.Σ.Α.

γ) Την οριογραμμή του παλαιού αιγιαλού με κυανή, συνεχή, πολυγωνική γραμμή με κορυφές τις αριθ. 1΄΄, 2΄, 3΄΄, 4΄΄, 5΄΄, 6΄΄, 7΄΄, 8΄΄, 9΄΄, 10΄΄, 11΄΄, 12΄΄, 13΄, 14΄΄, 15, 16΄΄, 17΄΄, 18΄΄, 19΄΄, 20΄΄, 21΄΄, 22΄΄, 23΄΄, 24΄΄, 25΄΄, 26΄΄, 27΄΄, 28΄΄, 29΄΄, 30΄΄, 31΄΄, 32΄΄, 33΄΄και 12΄ οι οποίες εξασφαλίζονται στο σύστημα συντεταγμένων Ε.Γ.Σ.Α.

Η απόφαση αυτή να δημοσιευθεί στην Εφημερίδα της Κυβερνήσεως.

Κατερίνη, 9 Ιανουαρίου 2008
Ο Γενικός Γραμματέας Περιφέρειας
ΓΕΩΡΓΙΟΣ ΤΣΙΟΤΡΑΣ

ΕΚΘΕΣΗ ΕΠΙΤΡΟΠΗΣ
ΚΑΘΟΡΙΣΜΟΥ ΟΡΙΟΓΡΑΜΜΩΝ ΑΙΓΙΑΛΟΥ
(Άρθρο 3 του ν. 2971/2001)

Για τον επανακαθορισμό των οριογραμμών αιγιαλού - παραλίας και παλαιού αιγιαλού στην παραθαλάσσια περιοχή «Όρμος Μεθώνης» από όρια Δ.Δ Ν. Αγαθούπολης - Μεθώνης έως θέση «Κάβος Μεθώνης».

Στην Κατερίνη σήμερα 20.9.2007 ημέρα Πέμπτη οι πιο κάτω υπογεγραμμένοι:

1. Παπαργυρίου Μιχαήλ, Προϊστάμενος της Κτηματικής Υπηρεσίας, ως Πρόεδρος

2. Μόχλας Εμμανουήλ, Πολ. Μηχανικός, Προϊστάμενος της ΤΥΔΚ Ν. Πιερίας

3. Βλάχος Γεώργιος Χημικός, Μηχανικός Διευθυντής Πολεοδομίας και ΠΕ Ν.Α Πιερίας

4. Τσιουτσιούλης Βασίλειος, Λιμενάρχης του Υπολιμεναρχείου Σκάλας Κατερίνης και

5. Παντοσίτης Κίμων Χωροτάκτης Πολεοδόμος αναπληρωτής του Δ/ντή Χωροταξίας και Περιβάλλοντος της Γενικής Γραμματείας Περιφέρειας Κεντρικής Μακεδονίας ως μέλη και παρουσία της Γραμματέως της Επιτροπής Γκατζούνη Αρετής, υπαλλήλου της Κτηματικής Υπηρεσίας Ν. Πιερίας, αποτελούντες την Επιτροπή καθορισμού ορίων αιγιαλού και παραλίας στην περιοχή σύμφωνα με το άρθρο 3 του ν. 2971/2001 όπως ορίστηκε με την υπ' αριθμ 3369/5.4.2006 απόφαση του Γενικού Γραμματέα της Περιφέρειας Κεντρικής Μακεδονίας και συγκλήθηκε με την υπ' αριθμ. 1975/12.9.2007 εντολή του προέδρου αυτής, μεταβήκαμε επί τόπου στην προαναφερομένη περιοχή και αφού λάβαμε υπόψη:

1. Το από 7.3.2003 τοπογραφικό διάγραμμα που συντάχθηκε από τον Παναγιώτη Νικολαΐδη Τοπογράφο της Κτηματικής Υπηρεσίας Ν. Πιερίας και θεωρήθηκε την ίδια ημερομηνία από τον Λουκά Κούσουλα Αγρονόμο Τοπογράφο Μηχανικό της ίδιας Υπηρεσίας που απεικονίζει τις ισχύουσες οριογραμμές αιγιαλού - παραλίας και παλαιού αιγιαλού, όπως επικυρώθηκε με την υπ' αριθμ. 1074839/6632/Β0010/26.8.2003 απόφαση του Υπ. Οικ/κών μετά τη σύμφωνη γνώμη του ΓΕΝ (έγγραφο 5445/442/03/20.5.2003) που δημοσιεύθηκε στο ΦΕΚ 958/Δ/12.9.2003.

2. Την υπ' αριθμ. 1551/12.7.2007 αίτηση του Ιωάννη Φαναριώτη με την οποία ζητά τον επανακαθορισμό των ορίων παλαιού αιγιαλού επειδή τα όρια του ΒΚ 281 δεν έχουν τοποθετηθεί σωστά στο ισχύον διάγραμμα αιγιαλού και παραλίας και εισέρχονται στο αριθ. 416 τεμάχιο της οριστικής διανομής έτους 1932.

3. Την από 26.6.2007 αίτηση της Ιορδανίδου Ελένης που ζητά διόρθωση των ορίων παλαιού αιγιαλού στα ΒΚ 150 και ΒΚ 282 Δημόσια κτήματα.

4. Το από Σεπτέμβριο 2007 τοπογραφικό διάγραμμα κλίμακας 1:1000 που συντάχθηκε από τον Σεϊταρίδη Ηλία Αγρ. Τοπογράφο Μηχανικό ελέγχθηκε για την ακρίβεια επί του εδάφους από τον Νικολαΐδη Παναγιώτη Τοπογράφο της Κτηματικής Υπηρεσίας και θεωρήθηκε την

6.9.2007 από τον Μόχλα Εμμανουήλ Προϊστάμενο της ΤΥΔΚ Ν. Πιερίας.

5. Τις διατάξεις του ν. 2971/2001 περί αιγιαλού - παραλίας και άλλες διατάξεις.

6. Την σχηματισθείσα αντίληψη κατά την επιτόπου μετάβαση στην περιοχή για το πλάτος της βρεχόμενης ζώνης, την μορφολογία της περιοχής την κατάσταση της ακτής και του θαλασσίου χώρου και τις κρατούσες συνθήκες όπου διαπιστώνεται ότι:

α) η έκταση στο μεγαλύτερο μέρος της είναι προσχωσιγενής, σχεδόν επίπεδη και χωρίς μεγάλες υψοετρικές διαφορές,

β) οι ανατολικοί άνεμοι στην περιοχή δεν είναι συνήθεις ούτε ισχυροί, η δε θάλασσα είναι αβαθής «κλειστός κόλπος» και όχι ανοικτό πέλαγος που προασπίζεται από τις εκβολές του ποταμού Αλιάκμονα,

γ) στο ύψος των κορυφών 1 έως 6 υπάρχουν μετατοπίσεις προς την θάλασσα συνεπεία προσχώσεων, το εύρος των οποίων διαφέρει, λόγω φερτών υλών που αποτίθεται στην ακτή,

δ) στην περιοχή το Υπουργείο Οικονομίας και Οικονομικών έχει εκποιήσει σε ιδιώτες Δημόσια κτήματα τα οποία εξαιρούνται των οριογραμμών αιγιαλού - παραλίας και παλαιού αιγιαλού και τοποθετείται η οριογραμμή παλαιού αιγιαλού στο όριο αυτών .παρακάμπτοντας όσα έχουν παραχωρηθεί και έχουν εξαιρεθεί οι διανομές του Υπουργείου Γεωργίας στην περιοχή,

7. Την από 16.7.2007 Τεχνική έκθεση του Νικολαΐδη Παναγιώτη Τοπογράφου της Κτηματικής Υπηρεσίας Ν. Πιερίας στην οποία αναφέρονται οι προτεινόμενες διορθώσεις στην οριογραμμή παλαιού αιγιαλού του ισχύοντος διαγράμματος λόγω εμφιλοχωρήσεως σφάλματος κατά την αρχική χάραξη ήτοι:

α) Η κορυφή 13΄΄ μετατίθεται προς την κορυφή 12»χωρίς να αλλάζει η θέση των κορυφών 12΄΄και 14΄΄με αποτέλεσμα να τοποθετηθούν σωστά τα όρια της οριστικής διανομής στο τεμάχιο με αριθμό 416 κα; η ευθεία που συνδέει τις κορυφές 13΄΄, 14΄΄ να μην εισέρχεται πλέον στο αναφερόμενο τεμάχιο.

β) Οι κορυφές 24΄΄ και 25΄΄ καταργούνται κατά θέση όπως φαίνεται στο από Σεπτέμβρο 2007 διάγραμμα που συντάχθηκε από τον Σεϊταρίδη Ηλία Αγρ. Τοπογράφο Μηχανικό και η κορυφή 23΄΄ τοποθετείται μετά από αυτές ούτως ώστε η κορυφή 24΄΄ να παίρνει τη θέση της 26΄΄, η κορυφή 25΄΄ τη θέση της κορυφής 27΄΄ κ.ο.κ, χωρίς να αλλάζουν οι ισχύουσες οριογραμμές αιγιαλού και παραλίας και τα εμβαδά των Δημοσίων κτημάτων.

γ) Μετατρέπεται το σύστημα συντεταγμένων από το μερκατορικό που είναι στο ισχύον διάγραμμα των ορίων αιγιαλού, στο σύστημα συντεταγμένων Ε.Γ.Σ.Α για τη διευκόλυνση Υπηρεσιών και πολιτών, λόγω του ότι και το Εθνικό Κτηματολόγιο χρησιμοποιεί το σύστημα Ε.Γ.Σ.Α., αποφασίζουμε:

1) Καθορίζουμε στο από Σεπτέμβριο 2007 τοπογραφικό διάγραμμα σε κλίμακα 1:1000 που συντάχθηκε από τον Ηλία Σεϊταρίδη, Αγρ, Τοπογράφο Μηχανικό, ελέγχθηκε για την ακρίβεια επί του εδάφους από τον Παναγιώτη Νικολαΐδη Τοπογράφο της Κτηματικής Υπηρεσίας Ν. Πιερίας και θεωρήθηκε την 6.9.2007 από τον Εμμανουήλ Μόχλα, Προϊστάμενο της ΤΥΔΚ Ν. Πιερίας ως κατωτέρω:

α) Την οριογραμμή αιγιαλού με κόκκινη συνεχή πολυγωνική γραμμή με κορυφές 1, 2, 3, 4, 5, 6, 7, 8, 9, 10, 11 και 12 οι οποίες εξασφαλίζονται στο σύστημα συντεταγμένων Ε.ΓΣ.Α.

β) Την οριογραμμή παραλίας με κίτρινη συνεχή πολυγωνική γραμμή με κορυφές 1΄, 2΄, 3΄, 4΄, 5΄, 6΄, 7΄, 8΄, 9΄, 10΄, 11΄ και 12, οι οποίες εξασφαλίζονται στο σύστημα συντεταγμένων Ε.Γ.Σ.Α,

γ) Την οριογραμμή παλαιού αιγιαλού με κυανή συνεχή πολυγωνική γραμμή με κορυφές 1΄΄, 2΄, 3΄΄, 4΄΄, 5΄΄, 6΄΄, 7΄΄, 8΄΄, 9΄΄, 10΄΄, 11΄΄, 12΄΄, 13΄, 14΄΄, 15, 16΄΄, 17΄΄, 18΄΄, 19΄΄, 20΄΄, 21΄΄, 22΄΄, 23΄΄, 24΄΄, 25΄΄, 26΄΄, 27΄΄, 28΄΄, 29΄΄, 30΄΄, 31΄΄, 32΄΄, 33΄΄και 12΄ οι οποίες εξασφαλίζονται στο σύστημα συντεταγμένων Ε.Γ.Σ.Α.

Η Επιτροπή

Ο Πρόεδρος
ΜΙΧΑΛΗΣ ΠΑΠΑΡΓΥΡΙΟΥ

Τα Μέλη
ΕΜΜΑΝΟΥΗΛ ΜΟΧΛΑΣ,
ΓΕΩΡΓΙΟΣ ΒΛΑΧΟΣ,
ΒΑΣΙΛΕΙΟΣ ΤΣΙΟΥΤΣΙΟΥΛΗΣ,
ΚΙΜΩΝ ΠΑΝΤΟΣΙΤΗΣ

Η ΕΠΙΤΡΟΠΗ

Ο Πρόεδρος

Τα μέλη

1. ΜΑΝΩΛΗΣ ΜΟΧΛΑΣ Πολ. Μηχανικός

2. ΓΕΩΡΓΙΟΣ ΒΛΑΧΟΣ ΧΗΜΙΚΟΣ ΜΗΧΑΝΙΚΟΣ με ΒΑΘΜΟ Α'

3.

4. με Α' βαθμό

Ο Ρ Ι Ο Γ		
Α/Α	Χ	Υ
1	379962.67	4479299.4
4	380226.02	4479013.4
7	380417.83	4478890.0
10	380643.43	4478759.4

Ο Ρ Ι Ο Γ Ρ		
Α/Α	Χ	Υ
1''	379964.25	4479298.6
4''	379979.44	4479237.7
7''	380045.74	4479122.0
10''	380066.26	4479099.5
13''	380068.13	4479077.0
16''	380141.88	4479021.7
19''	380236.93	4478963.5
22''	380304.25	4478946.6
25''	380328.61	4478915.0
28''	380406.11	4478834.9
31''	380596.47	4478754.1
12'	380771.66	4478713.0

Κ.Δ.	10.59
1/07.15	1/07.14
1/08.14	1/09.14

ΘΕΡΜΑΪΚΟΣ ΚΟΛΠΟΣ

Ν. ΑΓΑΘΟΥΠΟΛΙΣ

οριογραμμή Αιγιαλού

οριογραμμή παραλίας

οριογραμμή παλαιού Αιγιαλού

Ν. Αγαθούπολη

Ο.Τ 58

Ο.Τ 61

Ο.Τ 62

Ο.Τ 63

Ο.Τ 79

Ο.Τ 80Β

Ο.Τ 1067

ΚΧ πρασίνο

χώρος σταθμευσης

όριο Διανομής Υπ. Γεωργίας

ΥΠΟΜΝΗΜΑ

- Τριγ/κό σημείο
- εφ' οροσήμου
- Πολυγ/κό σημείο
- κτίσμα μονόροφο με κεραμίδια
- κτίσμα διόροφο με πλάκα
- Υπόστεγο ξύλινο (τσαρδάκι)
- Όριο διανομής Υπουργ. Γεωργίας
- Συρματοπλέγμα
- Ακτογραμμή

ΕΘΝΙΚΟ ΤΥΠΟΓΡΑΦΕΙΟ
Για τεχνικούς λόγους στο σχεδιάγραμμα έγινε σμίκρυνση κατά ποσοστό 32 %

ΕΛΛΗΝΙΚΗ ΔΗΜΟΚΡΑΤΙΑ

ΚΤΗΜΑΤΙΚΗ ΥΠΗΡΕΣΙΑ Ν. ΠΙΕΡΙΑΣ

ΘΕΜΑ:


ΕΠΑΝΑΚΑΘΟΡΙΣΜΟΣ ΟΡΙΩΝ ΑΙΓΙΑΛΟΥ — ΠΑΡΑΛΙΑΣ ΚΑΙ ΠΑΛΑΙΟΥ ΑΙΓΙΑΛΟΥ ΣΤΗΝ ΠΑΡΑΘΑΛΑΣΣΙΑ ΠΕΡΙΟΧΗ "ΟΡΜΟΣ ΜΕΘΩΝΗΣ"

ΤΟΠΟΓΡΑΦΙΚΟ ΔΙΑΓΡΑΜΜΑ	ΚΛΙΜΑΚΑ: 1:1000 / ΑΡ. ΣΧΕΔΙΟΥ:
Ο ΜΕΛΕΤΗΤΗΣ	Ο ΣΥΝΤΑΞΑΣ
ΣΕΙΤΑΡΙΔΗΣ ΗΛΙΑΣ ΑΓΡ. ΤΟΠ/ΦΟΣ ΜΗΧ/ΚΟΣ	ΣΕΙΤΑΡΙΔΗΣ ΗΛΙΑΣ ΑΓΡ. ΤΟΠ/ΦΟΣ ΜΗΧ/ΚΟΣ
Ο ΕΠΙΒΛΕΠΩΝ	ΘΕΩΡΗΘΗΚΕ 6-9-2007
Ελέγχθηκε για την ακρίβεια επί του εδάφους	Ο Προϊστάμενος

Κατερίνη 4-1-2008 Ο Προϊστάμενος Κτηματικής Υπηρεσίας

ΜΑΝΩΛΗΣ ΜΟΧΛΑΣ

ΣΕΠΤΕΜΒΡΙΟΣ 2007

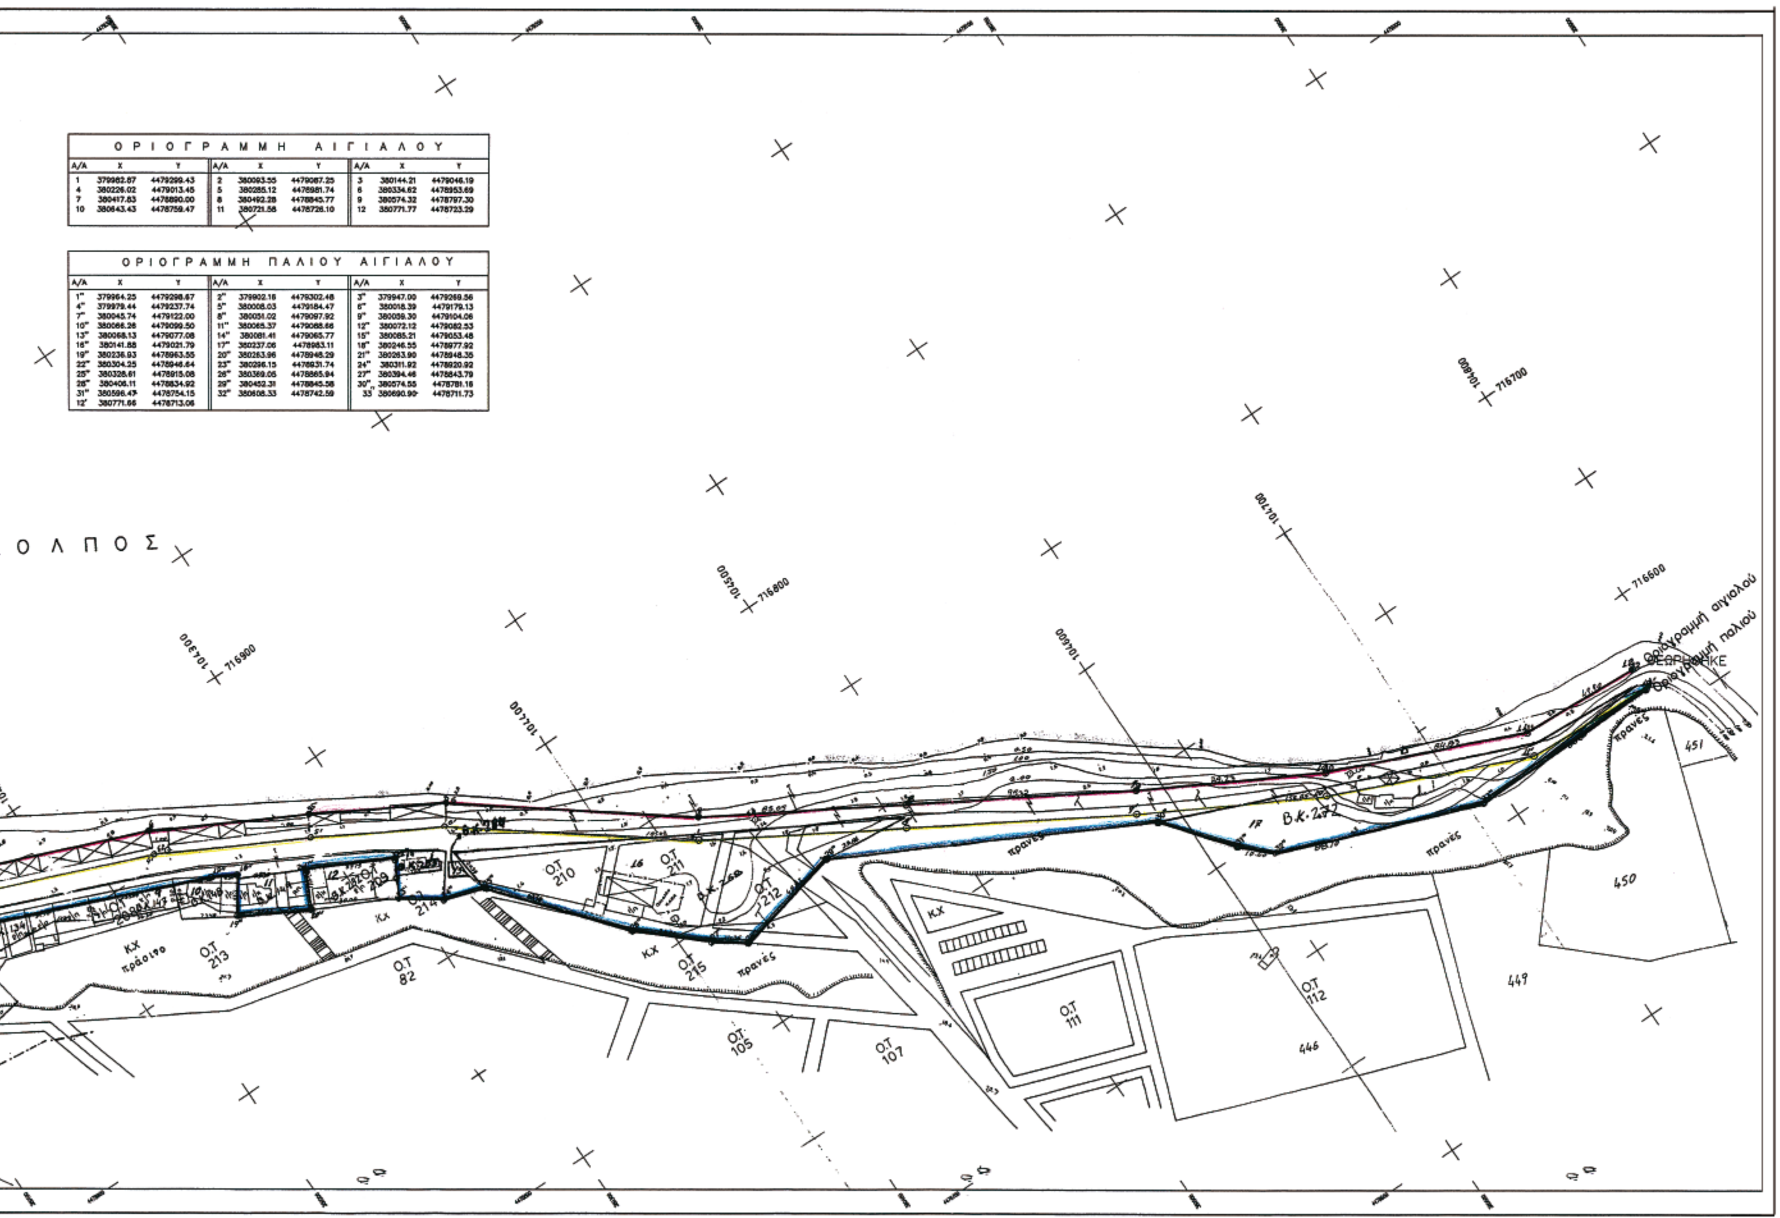

ΟΡΙΟΓΡΑΜΜΗ ΑΙΓΙΑΛΟΥ

Α/Α	Χ	Υ	Α/Α	Χ	Υ	Α/Α	Χ	Υ
1	379962.67	4479299.43	2	380093.55	4479087.25	3	380144.21	4479046.19
4	380226.02	4479013.45	5	380285.12	4478981.74	6	380334.62	4478953.69
7	380417.83	4478890.00	8	380492.28	4478845.77	9	380574.32	4478797.30
10	380643.43	4478759.47	11	380721.58	4478726.10	12	380771.77	4478723.29

ΟΡΙΟΓΡΑΜΜΗ ΠΑΛΙΟΥ ΑΙΓΙΑΛΟΥ

Α/Α	Χ	Υ	Α/Α	Χ	Υ	Α/Α	Χ	Υ
1''	379964.25	4479298.67	2''	379902.16	4479302.48	3''	379947.00	4479269.56
4''	379979.44	4479237.74	5''	380008.03	4479184.47	6''	380018.39	4479179.13
7''	380045.74	4479122.00	8''	380051.02	4479097.92	9''	380059.30	4479104.06
10''	380068.26	4479099.50	11''	380065.37	4479088.66	12''	380072.12	4479082.53
13''	380068.13	4479077.08	14''	380081.41	4479065.77	15''	380085.21	4479053.48
16''	380141.88	4479021.79	17''	380237.06	4478963.11	18''	380246.55	4478977.92
19''	380236.93	4478963.55	20''	380263.96	4478948.29	21''	380263.90	4478948.35
22''	380304.25	4478946.64	23''	380296.15	4478931.74	24''	380311.92	4478920.92
25''	380328.61	4478915.08	26''	380369.05	4478865.94	27''	380394.46	4478843.79
28''	380406.11	4478834.92	29''	380452.31	4478845.58	30''	380574.55	4478781.18
31''	380596.47	4478754.15	32''	380608.33	4478742.59	33''	380690.90	4478711.73
12'	380771.66	4478713.06						

ΕΘΝΙΚΟ ΤΥΠΟΓΡΑΦΕΙΟ
ΕΦΗΜΕΡΙΣ ΤΗΣ ΚΥΒΕΡΝΗΣΕΩΣ

ΠΕΡΙΦΕΡΕΙΑΚΑ ΓΡΑΦΕΙΑ ΠΩΛΗΣΗΣ Φ.Ε.Κ.

ΘΕΣΣΑΛΟΝΙΚΗ - Βασ. Όλγας 227	**23104 23956**	**ΛΑΡΙΣΑ** - Διοικητήριο	**2410 597449**
ΠΕΙΡΑΙΑΣ - Ευριπίδου 63	**210 4135228**	**ΚΕΡΚΥΡΑ** - Σαμαρά 13	**26610 89122**
ΠΑΤΡΑ - Κορίνθου 327	**2610 638109**	**ΗΡΑΚΛΕΙΟ** - Πεδιάδος 2	**2810 300781**
ΙΩΑΝΝΙΝΑ - Διοικητήριο	**26510 87215**	**ΜΥΤΙΛΗΝΗ** - Πλ. Κωνσταντινουπόλεως 1	**22510 46654**
ΚΟΜΟΤΗΝΗ - Δημοκρατίας 1	**25310 22858**		

ΤΙΜΗ ΠΩΛΗΣΗΣ ΦΥΛΛΩΝ ΤΗΣ ΕΦΗΜΕΡΙΔΟΣ ΤΗΣ ΚΥΒΕΡΝΗΣΕΩΣ

Σε έντυπη μορφή

- Για τα Φ.Ε.Κ. από 1 μέχρι 16 σελίδες σε 1 €, προσαυξανόμενη κατά 0,20 € για κάθε επιπλέον οκτασέλιδο ή μέρος αυτού.
- Για τα φωτοαντίγραφα Φ.Ε.Κ. σε 0,15 € ανά σελίδα.

Σε μορφή DVD/CD

Τεύχος	Ετήσια έκδοση	Τριμηνιαία έκδοση	Μηνιαία έκδοση
Α΄	150 €	40 €	15 €
Β΄	300 €	80 €	30 €
Γ΄	50 €	-	-
Υ.Ο.Δ.Δ.	50 €	-	-
Δ΄	110 €	30 €	-

Τεύχος	Ετήσια έκδοση	Τριμηνιαία έκδοση	Μηνιαία έκδοση
Α.Α.Π.	110 €	30 €	-
Ε.Β.Ι.	100 €	-	-
Α.Ε.Δ.	5 €	-	-
Δ.Δ.Σ.	200 €	-	20 €
Α.Ε. - Ε.Π.Ε. και **Γ.Ε.ΜΗ.**	-	-	100 €

- Η τιμή πώλησης μεμονωμένων Φ.Ε.Κ. σε μορφή cd-rom από εκείνα που διατίθενται σε ψηφιακή μορφή και μέχρι 100 σελίδες, σε 5 € προσαυξανόμενη κατά 1 € ανά 50 σελίδες.
- Η τιμή πώλησης σε μορφή cd-rom/dvd, δημοσιευμάτων μιας εταιρείας στο τεύχος Α.Ε.-Ε.Π.Ε. και Γ.Ε.ΜΗ. σε 5 € ανά έτος.

ΠΑΡΑΓΓΕΛΙΑ ΚΑΙ ΑΠΟΣΤΟΛΗ Φ.Ε.Κ.: Τηλεφωνικά: 210 4071010 - fax: 210 4071010 - internet: http://www.et.gr

ΕΤΗΣΙΕΣ ΣΥΝΔΡΟΜΕΣ Φ.Ε.Κ.

Τεύχος	Έντυπη μορφή	Ψηφιακή Μορφή
Α΄	225 €	190 €
Β΄	320 €	225 €
Γ΄	65 €	Δωρεάν
Υ.Ο.Δ.Δ.	65 €	Δωρεάν
Δ΄	160 €	80 €
Α.Α.Π.	160 €	80 €
Ε.Β.Ι.	65 €	33 €

Τεύχος	Έντυπη μορφή	Ψηφιακή Μορφή
Α.Ε.Δ.	10 €	Δωρεάν
Α.Ε. - Ε.Π.Ε. και **Γ.Ε.ΜΗ.**	2.250 €	645 €
Δ.Δ.Σ.	225 €	95 €
Α.Σ.Ε.Π.	70€	Δωρεάν
Ο.Π.Κ.	-	Δωρεάν
Α΄+ Β΄+ Δ΄ + Α.Α.Π.	-	450 €

- Το τεύχος Α.Σ.Ε.Π. (έντυπη μορφή) θα αποστέλλεται σε συνδρομητές ταχυδρομικά, με την επιβάρυνση των 70 €, ποσό το οποίο αφορά τα ταχυδρομικά έξοδα.
- Για την παροχή πρόσβασης μέσω διαδικτύου σε Φ.Ε.Κ. προηγουμένων ετών και συγκεκριμένα στα τεύχη: **α)** Α, Β, Δ, Α.Α.Π., Ε.Β.Ι. και Δ.Δ.Σ., η τιμή προσαυξάνεται, πέραν του ποσού της ετήσιας συνδρομής του 2007, κατά 40 € ανά έτος και ανά τεύχος και **β)** για το τεύχος Α.Ε.-Ε.Π.Ε. & Γ.Ε.ΜΗ., κατά 60 € ανά έτος παλαιότητας.

* Η καταβολή γίνεται σε όλες τις Δημόσιες Οικονομικές Υπηρεσίες (Δ.Ο.Υ.). Το πρωτότυπο διπλότυπο (έγγραφο αριθμ. πρωτ. 9067/28.2.2005 2η Υπηρεσία Επιτρόπου Ελεγκτικού Συνεδρίου) με φροντίδα των ενδιαφερομένων, πρέπει να αποστέλλεται ή να κατατίθεται στο Εθνικό Τυπογραφείο (Καποδιστρίου 34, Τ.Κ. 104 32 Αθήνα).

* Σημειώνεται ότι φωτοαντίγραφα διπλοτύπων, ταχυδρομικές Επιταγές για την εξόφληση της συνδρομής, δεν γίνονται δεκτά και θα επιστρέφονται.

* Οι οργανισμοί τοπικής αυτοδιοίκησης, τα νομικά πρόσωπα δημοσίου δικαίου, τα μέλη της Ένωσης Ιδιοκτητών Ημερησίου Τύπου Αθηνών και Επαρχίας, οι τηλεοπτικοί και ραδιοφωνικοί σταθμοί, η Ε.Σ.Η.Ε.Α., τα τριτοβάθμια συνδικαλιστικά Όργανα και οι τριτοβάθμιες επαγγελματικές ενώσεις δικαιούνται έκπτωσης πενήντα τοις εκατό (50%) επί της ετήσιας συνδρομής (τρέχον έτος + παλαιότητα).

* Το ποσό υπέρ Τ.Α.Π.Ε.Τ. [5% επί του ποσού συνδρομής (τρέχον έτος + παλαιότητα)], καταβάλλεται ολόκληρο (Κ.Α.Ε. 3512) και υπολογίζεται πριν την έκπτωση.

* Στην Ταχυδρομική συνδρομή του τεύχους Α.Σ.Ε.Π. δεν γίνεται έκπτωση.

Πληροφορίες για δημοσιεύματα που καταχωρούνται στα Φ.Ε.Κ. στο τηλ.: 210 5279000.
Φωτοαντίγραφα παλαιών Φ.Ε.Κ.: Μάρνη 8 τηλ.: 210 8220885, 210 8222924, 210 5279050.
Οι πολίτες έχουν τη δυνατότητα ελεύθερης ανάγνωσης των δημοσιευμάτων που καταχωρούνται σε όλα τα τεύχη της Εφημερίδας της Κυβερνήσεως πλην εκείνων που καταχωρούνται στο τεύχος Α.Ε.-Ε.Π.Ε και Γ.Ε.ΜΗ., από την ιστοσελίδα του Εθνικού Τυπογραφείου (www.et.gr).

Οι υπηρεσίες εξυπηρέτησης πολιτών λειτουργούν καθημερινά από 08:00 μέχρι 13:00



ΑΠΟ ΤΟ ΕΘΝΙΚΟ ΤΥΠΟΓΡΑΦΕΙΟ
ΚΑΠΟΔΙΣΤΡΙΟΥ 34 * ΑΘΗΝΑ 104 32 * ΤΗΛ. 210 52 79 000 * FAX 210 52 21 004
ΗΛΕΚΤΡΟΝΙΚΗ ΔΙΕΥΘΥΝΣΗ: http://www.et.gr – e-mail: webmaster.et@et.gr